

**STOLPER**  
3 stk 70x70x2000 mm. stolper til KT 1.35 (Foderbord)  
2 stk 70x70x2000 mm. stolper til KT 1.25 (Adskiller)  
2 stk Bøsninger

**Indikere Mållinje**  
Gul = Grund-/Beton-mål  
Blå = Stolpe-mål c/c og vandtilslutning  
Grøn = Fortløbende mål  
Rød = mål på inventar


(M) = MANDEHUL.  
☒ = 70X70MM NEDSTØBT STOLPE.  
☒ = NEDSTØBT BØSNING TIL STOLPE.  
☒ = 70X70MM MONTERET FODPLADE.  
☒ = VÆGBESLAG.  
Grøn er = Kundens eget inventar

- ADSKILDELSE**
- ① = MELLEMGITTER M./TREMME 90 CM
  - ② = MELLEMGITTER M./TREMME 92 CM
  - ③ = MELLEMGITTER M./TREMME 108 CM
  - ④ = MELLEMGITTER M./TREMME 110 CM
  - ⑤ = MELLEMGITTER M./TREMME 124 CM
  - ⑥ = MELLEMGITTER M./TREMME 126 CM
  - ⑦ = MELLEMGITTER M./TREMME 146 CM
  - ⑧ = MONTERES M. UDSPARING FOR VAND
  - ⑨ = LÅGE I LÅGE TIL 2" MELLEMGITTER 110 CM HØJ
  - ⑩ = KALVEGEMMENGANG I MELLEMGITRE
  - ⑪ = MONTERES M. LUKKET PLADE
  - ⑫ = MONTERES M. SNAPLÅS
  - ⑬ = BESLAG FOR TRÆPLANKE
  - ⑭ = KÆDELÅS TIL RØR
  - ⑮ = KÆDELÅS TIL TREMME
  - ⑯ = UNDERSKØRT JUSTERBAR TIL MELLEMGITTER
  - ⑰ = OVERFALD TIL LÅGE
  - ⑱ = STØTTEHJUL
  - ⑲ = AFSPÆRING 2" RØR
  - ⑳ = EN-VEJSLÅGE (SELVLUKKENDE)

- FRONTE**
- ④⑤ = SIKKERHEDSFANGGITTER H=100 CM
  - ④⑥ = FANGGITTER H=92 CM
  - ④⑦ = BEHANDLINGSFRONT
  - ④⑧ = KØDKVÆGSFANGGITTER H=110CM
  - ④⑨ = UNGDYRSFANGGITTER H=92 CM
  - ⑤⑩ = SKRÅGITTER H=110 CM
  - ⑤⑪ = KIRKESTOLSLÅGE H=110 CM
  - ⑤⑫ = COMBILÅGE H=108 CM
  - ⑤⑬ = COMBILÅGE H=108 CM MED 30 CM PLADE
  - ⑤⑭ = COMBILÅGE H=110 CM
  - ⑤⑮ = COMBILÅGE H=110 CM MED 30 CM PLADE

- VAND**
- ⑤⑥ = VANDKAR MED PROP 100 CM
  - ⑤⑦ = VANDKAR MED PROP 150 CM
  - ⑤⑧ = VANDKAR MED PROP 200 CM
  - ⑤⑨ = VANDKAR MED PROP 250 CM
  - ⑤⑩ = VANDKAR MED PROP 300 CM
  - ⑤⑪ = VANDKAR MED PROP 400 CM
  - ⑤⑫ = VANDKAR MED PROP 500 CM
  - ⑤⑬ = VANDKOP M. VENTIL
  - ⑤⑭ = VANDKOP M. SVØMMER
  - ⑤⑮ = STØVLEVASK

- VELFÆRD**
- ⑦⑩ = KO-BØRSTE KAROLINE (220V)
  - ⑦⑪ = KO-BØRSTE MOLLY (220V)
  - ⑦⑫ = KO-BØRSTE OTTO (220V)
  - ⑦⑬ = KO-BØRSTE LODRET MED EN BØRSTE
  - ⑦⑭ = KO-BØRSTE FJEDEROPHÆNGT MED TO BØRSTE
  - ⑦⑮ = KO-BØRSTE NORA (STRØMLØS)

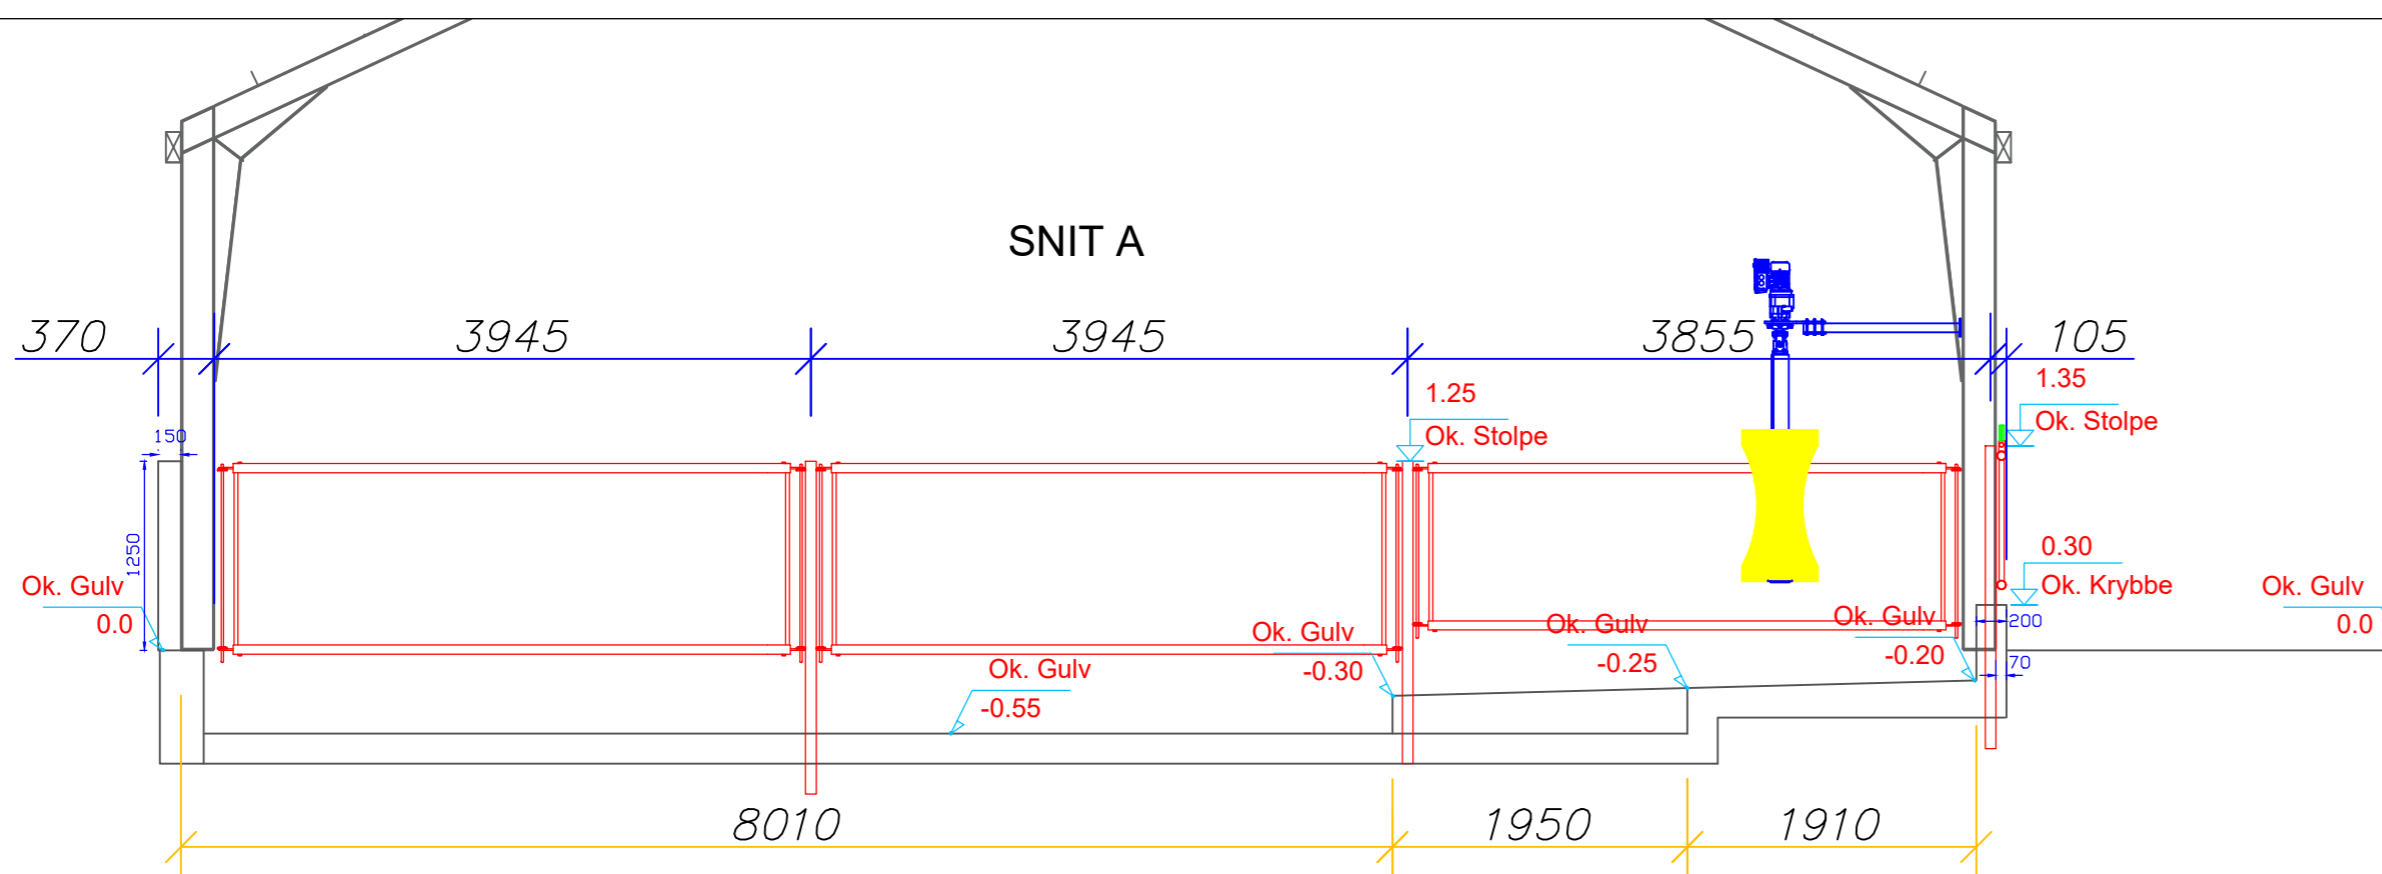

**ORLA HANSEN A/S**  
PÅTAGER SIG IKKE ANSVAR FOR ANDET END PLACERING AF INVENTAR

Ubemærkede mål er i mm. Der må ikke måles på tegningen Denne tegning må ikke kopieres, overlades eller anvendes til andet formål uden tilladelse

**orla hansen**

Smedesvinget 15 6880 Tarm Tlf.: 97 37 30 33 Fax: 97 37 15 74 Hjemmeside: www.orlahansen.dk

Bygherre: ILSØ SØNDERGAARD HVALPSUNDVEJ 15 9240 NIBE	Init: BRIAN Email: bf@orlahansen.dk	Dato: 09-11-2023   Mål: 1:100
Tlf.: Byggeadr.:	Mobil:	Tg.emne: Tegningsnr.: Godkendt:
Sagsnr.:		