
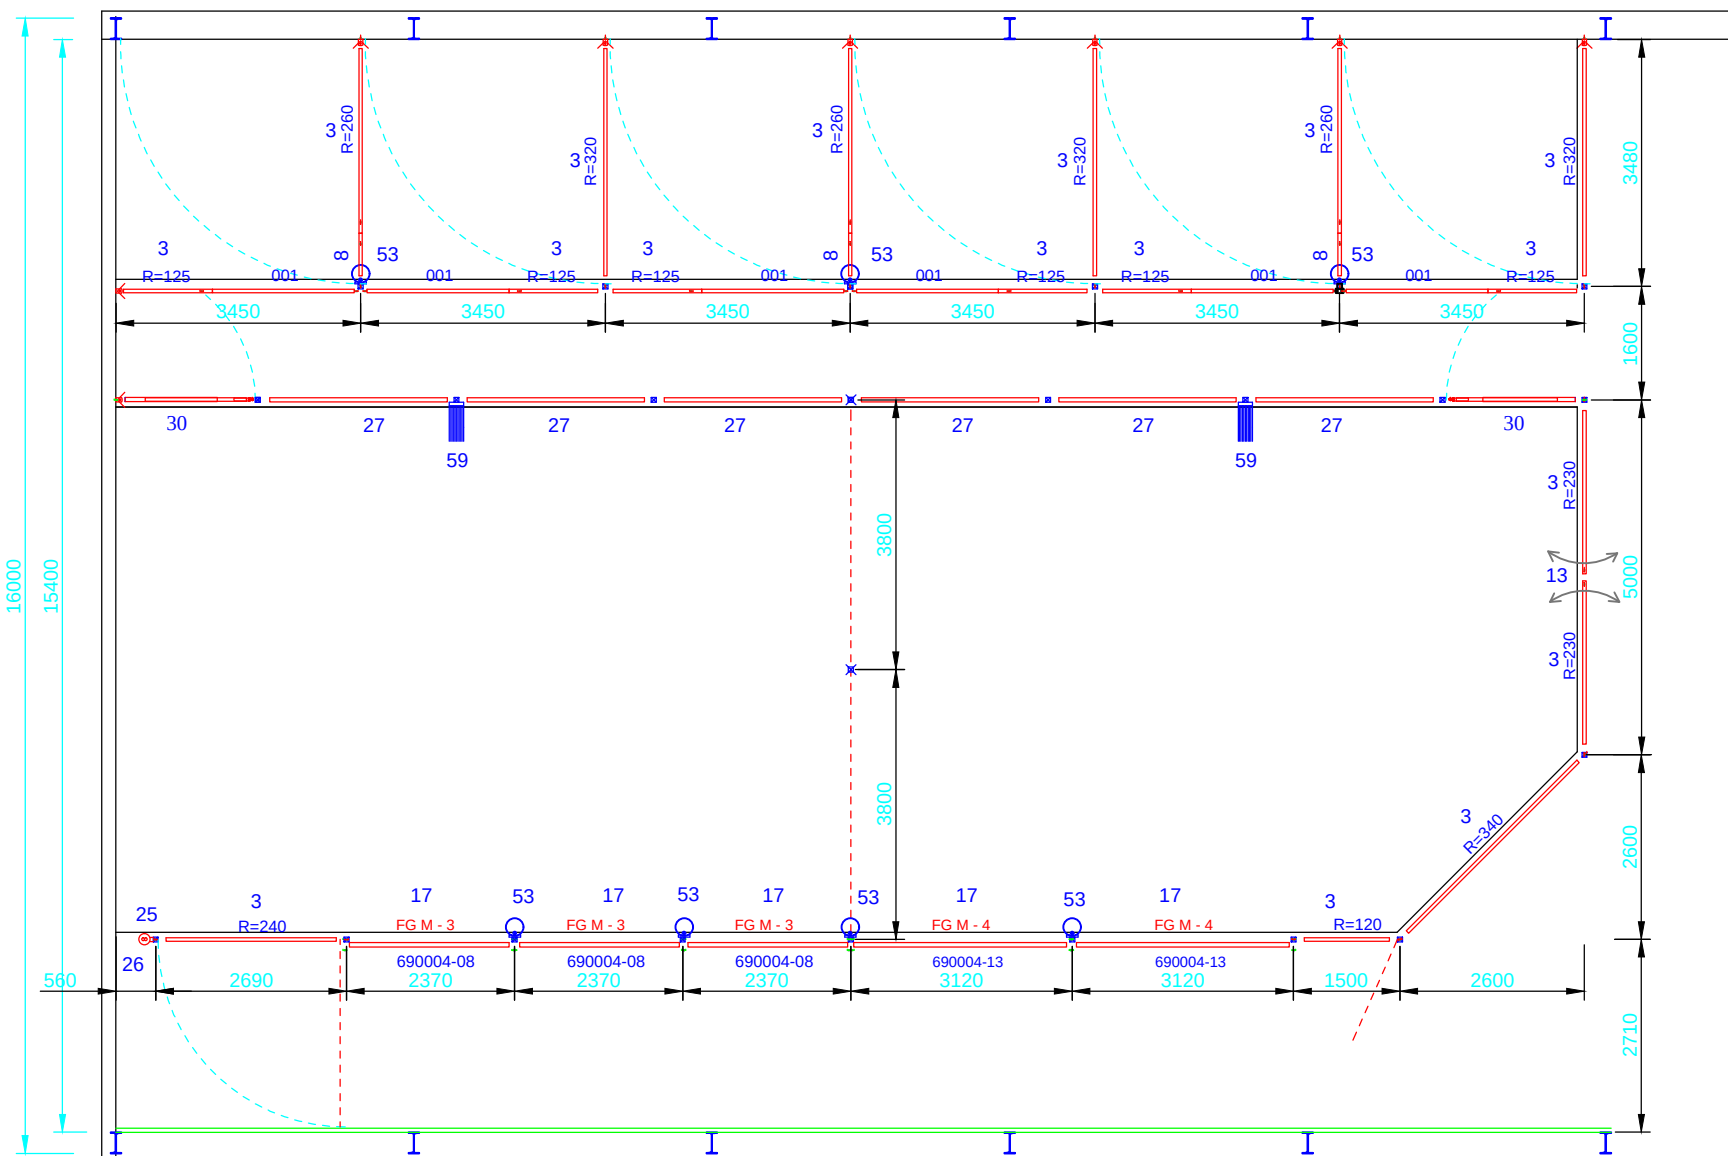


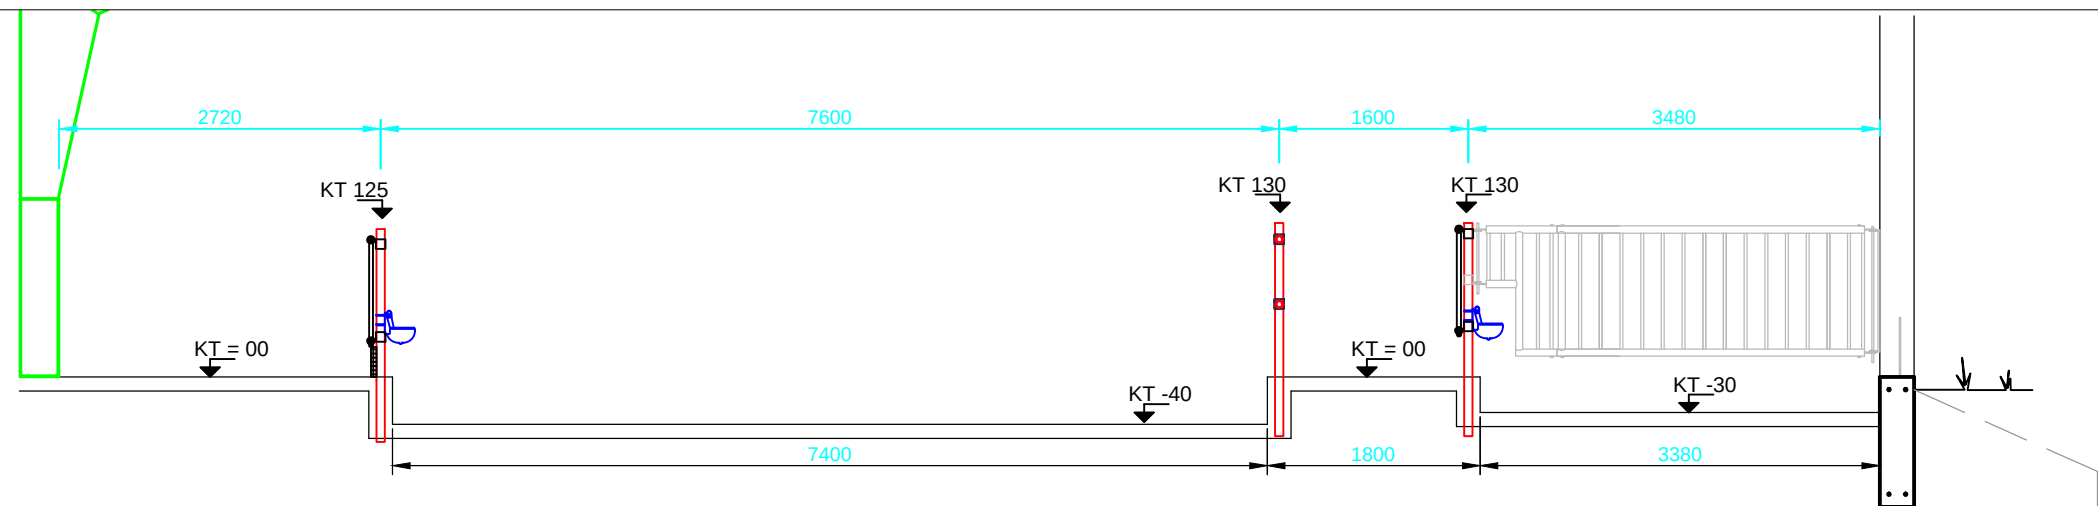

Ekstiterende sengeafdeling

01= Behandlingsfront 110 cm. høj med manuel fanghul og svingbar fikseringslåge

- 1 = Mellemgitter 1½" højde 90cm
- 2 = Mellemgitter 1½" højde 108cm
- 3 = Mellemgitter 2" højde 110cm
- 4 = Mellemgitter 1½" højde 124cm
- 5 = Mellemgitter 2" højde 126cm

- 6 = Gitter monteret med lukket plade
- 7 = Fjerspyd, snaplås som indstik til låge
- 8 = Udsparring for vandkop
- 9 = Træplanke med beslag under låge
- 10 = Kædebeslag
- 11= Justerbart skørt under låge
- 12= Kalvegennemgang i mellemgitter
- 13 = Overfald til at låse 2 låger
- 14 = Støttehjul til låge
- 15 = Sikkerhedsfanggitter dobbeltvirkende viparm 100 cm. høj
- 16 = Standard Ko Fanggitter med fast halsåbning 92 cm høj
- 17 = Ko Fanggitter med aftagelig halsrør 92 cm. høj
- 18 = Kødkvægs Fanggitter med aftagelig indstillelig halsrør 92 cm. høj
- 19 = Ungdyrsfanggitter med indstillelig halsåbning 92 cm høj

- 25 SV = Støvlevask
- 26 MH = Mandehul

- 27 2 x 2" = 2 stk. 2" rør afspærring
- 29 TS -B = Torørs Teleskoplåge 1,2-1,7m
- 30 TS -C = Torørs Teleskoplåge 1,7-2,6m
- 31 TS -D = Torørs Teleskoplåge 2,6-3,6m
- 32 TS -E = Torørs Teleskoplåge 3,0-4,5m
- 33 TS -F = Torørs Teleskoplåge 3,6 -5,5m
- 34 TS -G = Torørs Teleskoplåge 5,0 -6,5m

- 35 = Trerørs Teleskoplåge 1,7 - 2,6 m
- 36 = Trerørs Teleskoplåge 2,6 - 3,6 m
- 37 = Trerørs Teleskoplåge 3,0 - 4,5 m
- 53 = Inox rustfri vandkop ved fronthængt inventar
- 54 = Inox rustfri vandkop ved mellemhængt inventar

- 42 = Vippebom komplet med stolpe
- 58= Kobørste, EL.roterende - Type Comfy (0,12 KW)
- 59 = Kobørste,fast, fjedrophængt

- ☒ = 70 x 70 x 4 nedstøbt stolpe
- ☒ = nedstøbt bøsning til aftagelig stolpe

- ☒ = Vægbeslag

Grøn er = Kundens eget inventar

STOLPER
15 stk. 180 cm til KT 130 (lille foderbord)
8 stk. 180 cm til KT 125 (store foderbord)

Libenævnte mål er i mm. Der må ikke måles på tegningen Denne tegning må ikke kopieres, overlades eller anvendes til andet formål uden tilladelse

orla hansen

Smedesvinget 15 6880 Tårn Tlf.: 97 37 30 33 Fax: 97 37 15 74 Hjemmeside: www.orlahansen.dk

Bygherre: I/S Randsig Randsigvej 50 6855 Outrup Tlf.: 7525 1492 Mobil: 29460392

Init.: Poul Erik Email: peh@orlahansen.dk

Rev. - Init.: Tg.emne: kælvningsafdeling Tegningsnr.: 1 Godkendt: Sagsnr.:

Dato: 16-2-2017 Mål: 100 / 60